



GESTIONNAIRE
DU RESEAU TRANSPORT ELECTRICITE

Centre D&I Paris
RTE Siège régional IDF Normandie
CS 50138
Immeuble Palatin II et III
3, 5 Cours du triangle
92036 LA DEFENSE Cedex

Ligne à 2 Circuits 63 kV
CHESNOY - SAINT-MAMMES 1 & 2


Remplacement des Supports n°112 et 212

COMMUNE DE MORET-LOING et ORVANNE

DEPARTEMENT DE
LA SEINE ET MARNE (77)

Echelle: 1/2000

EXTRAIT PARCELLAIRE

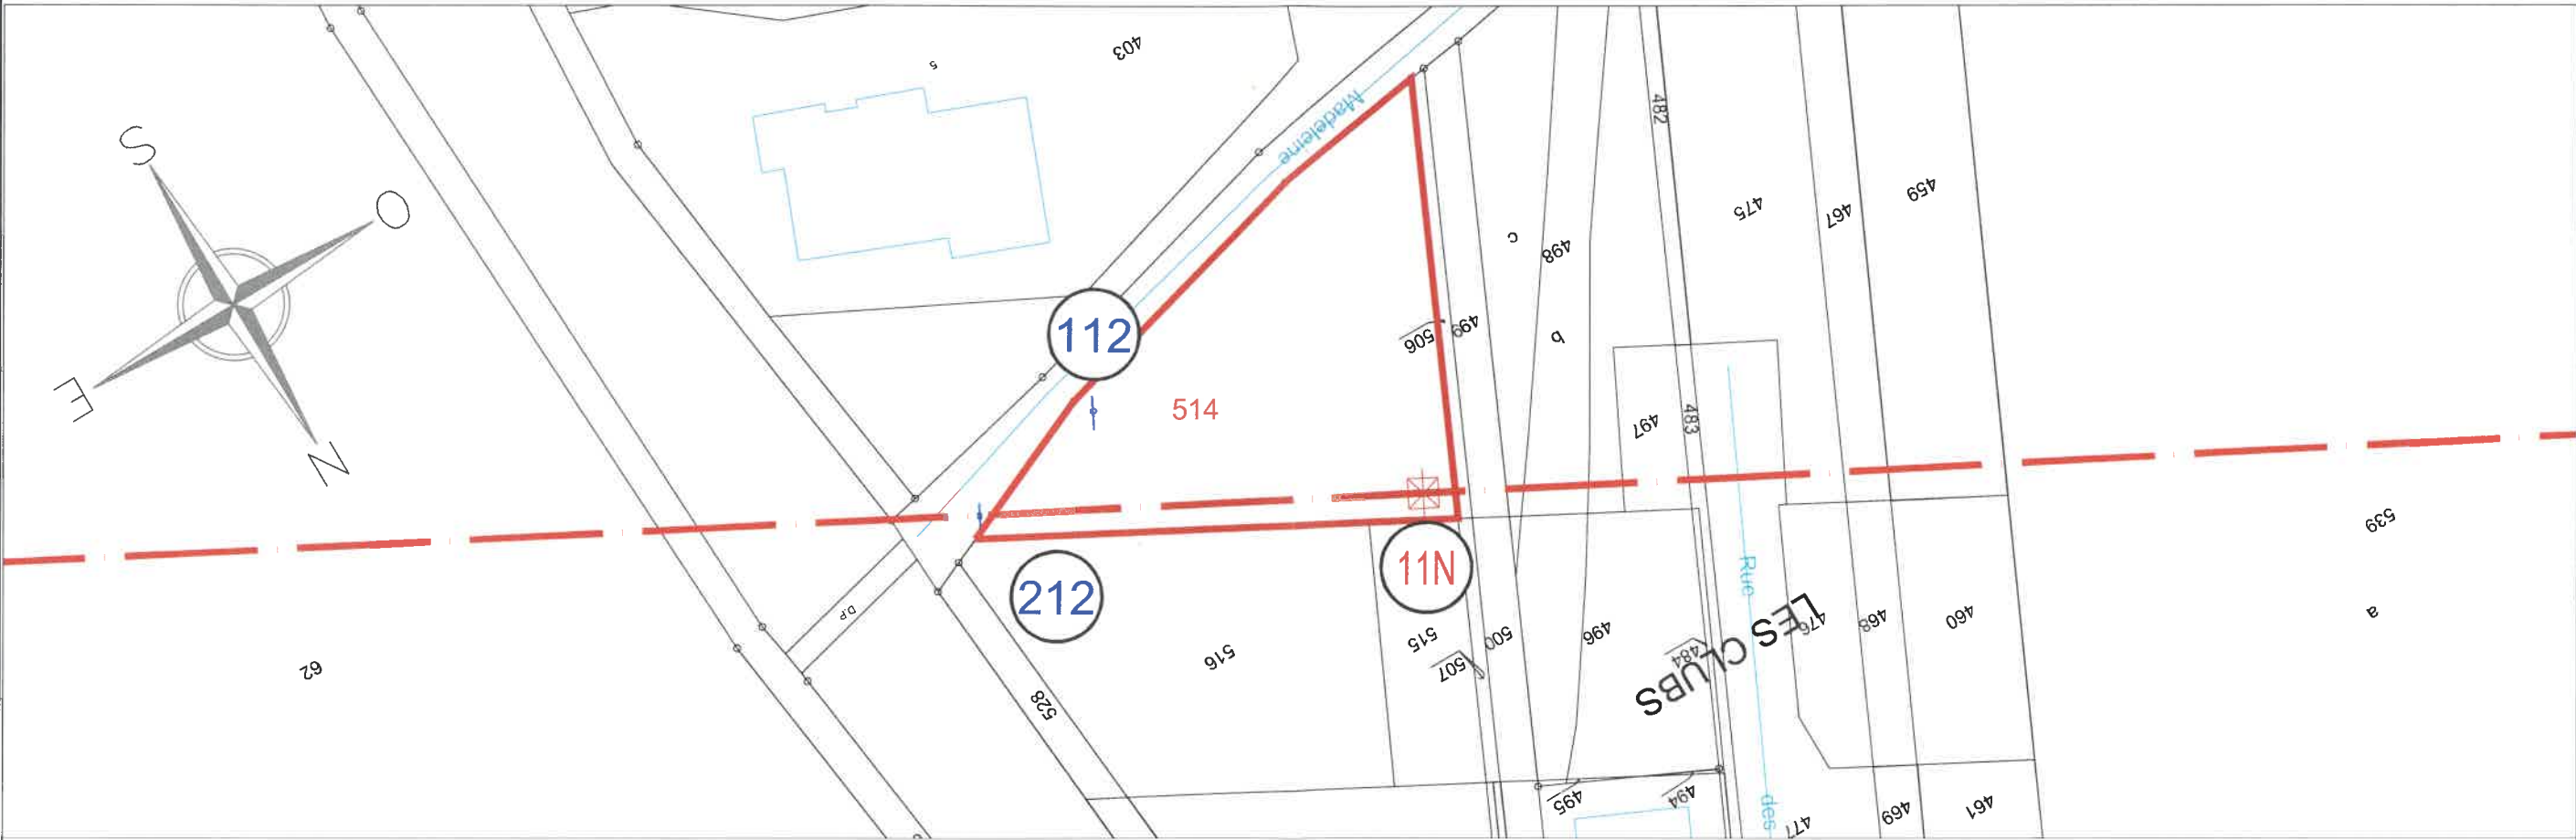

Système de coordonnées : RGF 93

LEGENDE: — Axe ligne électrique concernée — Limitation Parcelle ① ☒ N° support électrique existant ① ☒ N° support électrique futur

Numéro	Type	Encombrement au sol en m²
11N	H92HTH4_H27	32.3

Parcelle concernée : Section ZB et parcelle n°0514

**COMMUNAUTE de COMMUNES
MORET-SEINE et LOING (Propriétaire)**

Reconnait avoir reçu 1 exemplaire du présent
extrait du plan parcellaire.

Pour accord le:

Signature:

OMEXOM

SCIE-THT
Omexom Thiers Ingénierie
13 La Vaure
63120 COURPIERE
Tél. : 04.73.53.29.00