




GESTIONNAIRE
DU RESEAU TRANSPORT ELECTRICITE

Centre D&I Paris
RTE Siège régional IDF Normandie
CS 50138
Immeuble Palatin II et III
3, 5 Cours du triangle
92036 LA DEFENSE Cedex

Ligne à 2 Circuits 63 kV
CHESNOY - SAINT-MAMMES 1 & 2
Remplacement des Supports n°108 et 208

COMMUNE DE MORET-LOING et ORVANNE DEPARTEMENT DE LA SEINE ET MARNE (77) Echelle: 1/2000 EXTRAIT PARCELLAIRE

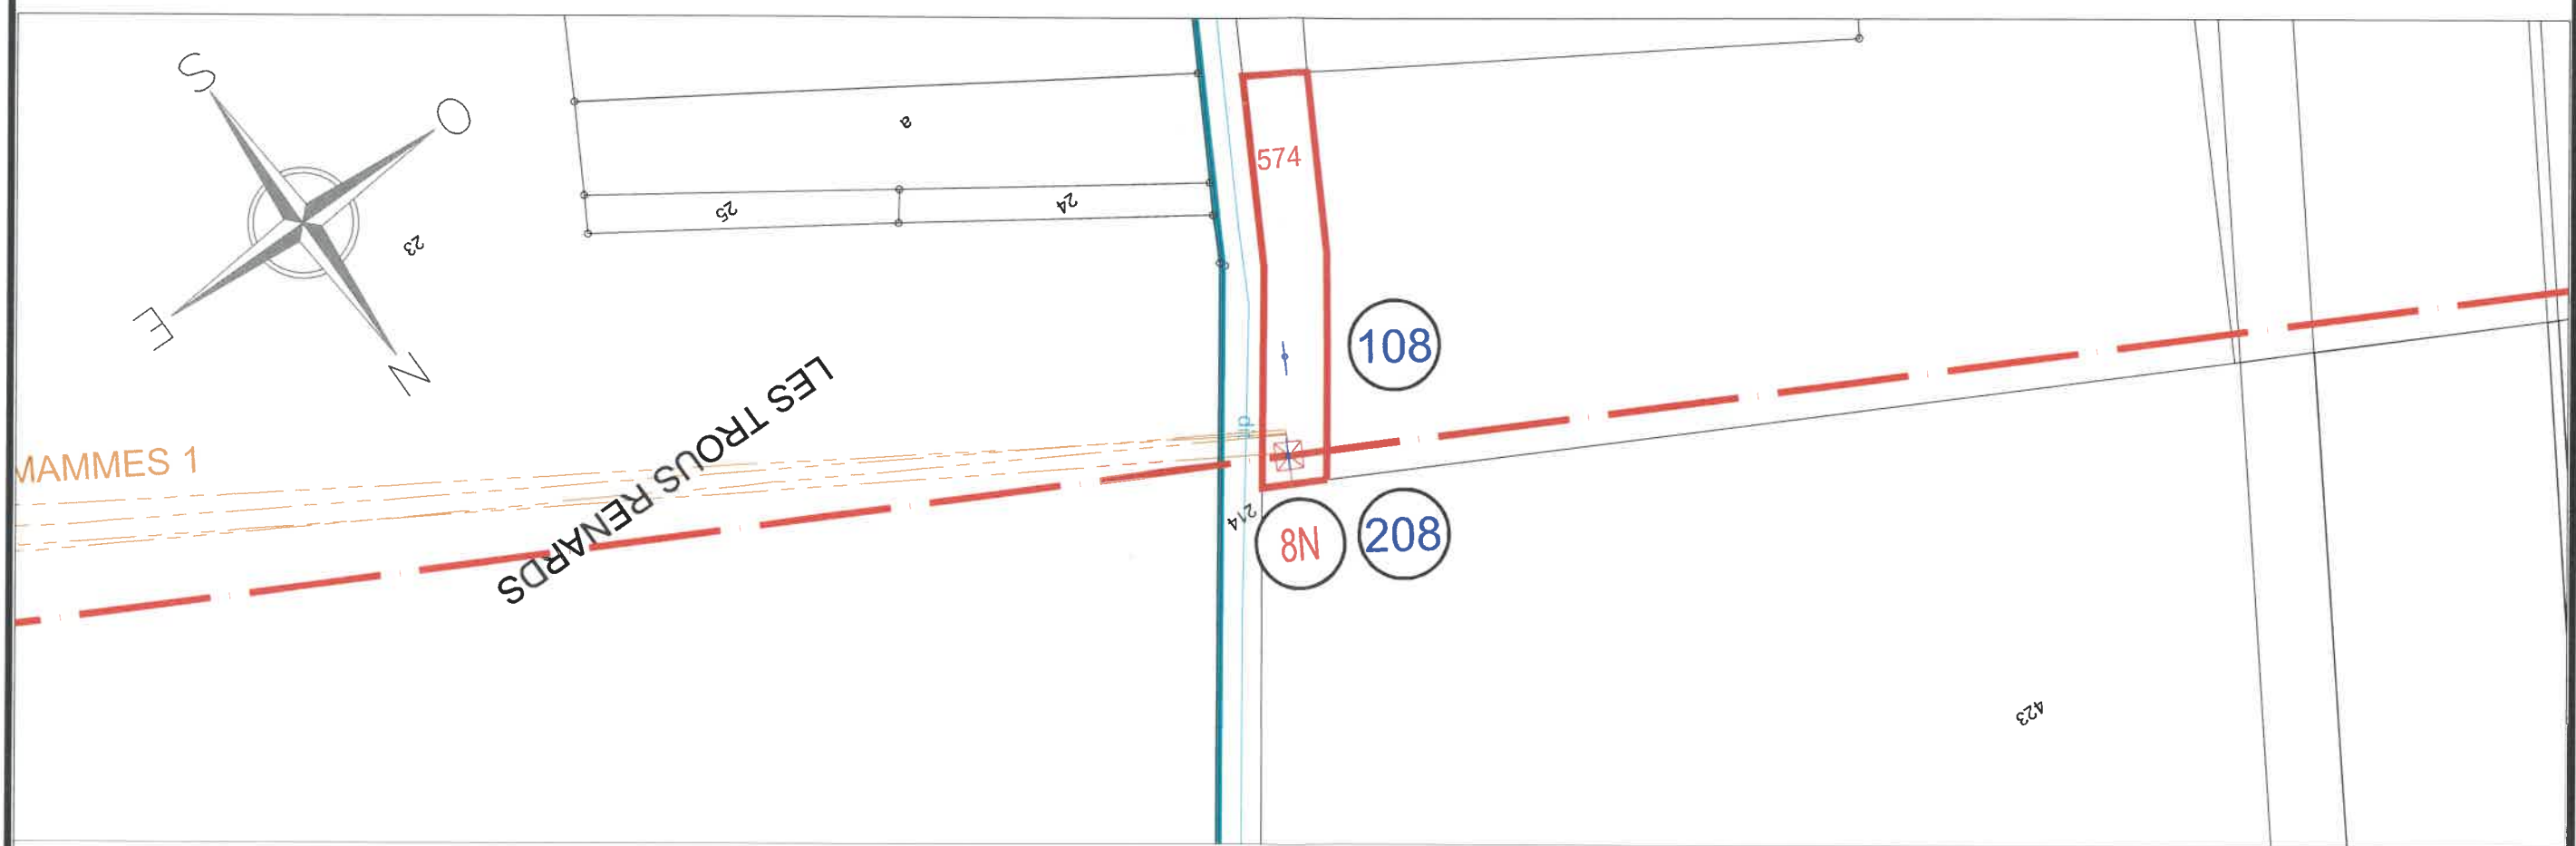

Système de coordonnées : RGF 93

LEGENDE: — Axe ligne électrique concernée — Limitation Parcelle ① ☒ N° support électrique existant ① ☒ N° support électrique futur

Numéro	Type	Encombrement au sol en m²
8N	H92HTH4_H24	27.7

Parcelle concernée : Section ZB et parcelle n°0574

COMMUNAUTE de COMMUNES MORET-SEINE et LOING (Propriétaire)

Reconnait avoir reçu 1 exemplaire du présent
extrait du plan parcellaire.

Pour accord le:

Signature:



SCIE-THT
Omexom Thiers Ingénierie
13 La Vaure
63120 COURPIERE
Tél. : 04.73.53.29.00